


# PIANO INGRESSI E USCITE BISSOLATI ANNO SCOLASTICO 2021 - 2022

codiceAOO - CIRCOLARI - 0000009 - 08/09/2021 - UNICO - U

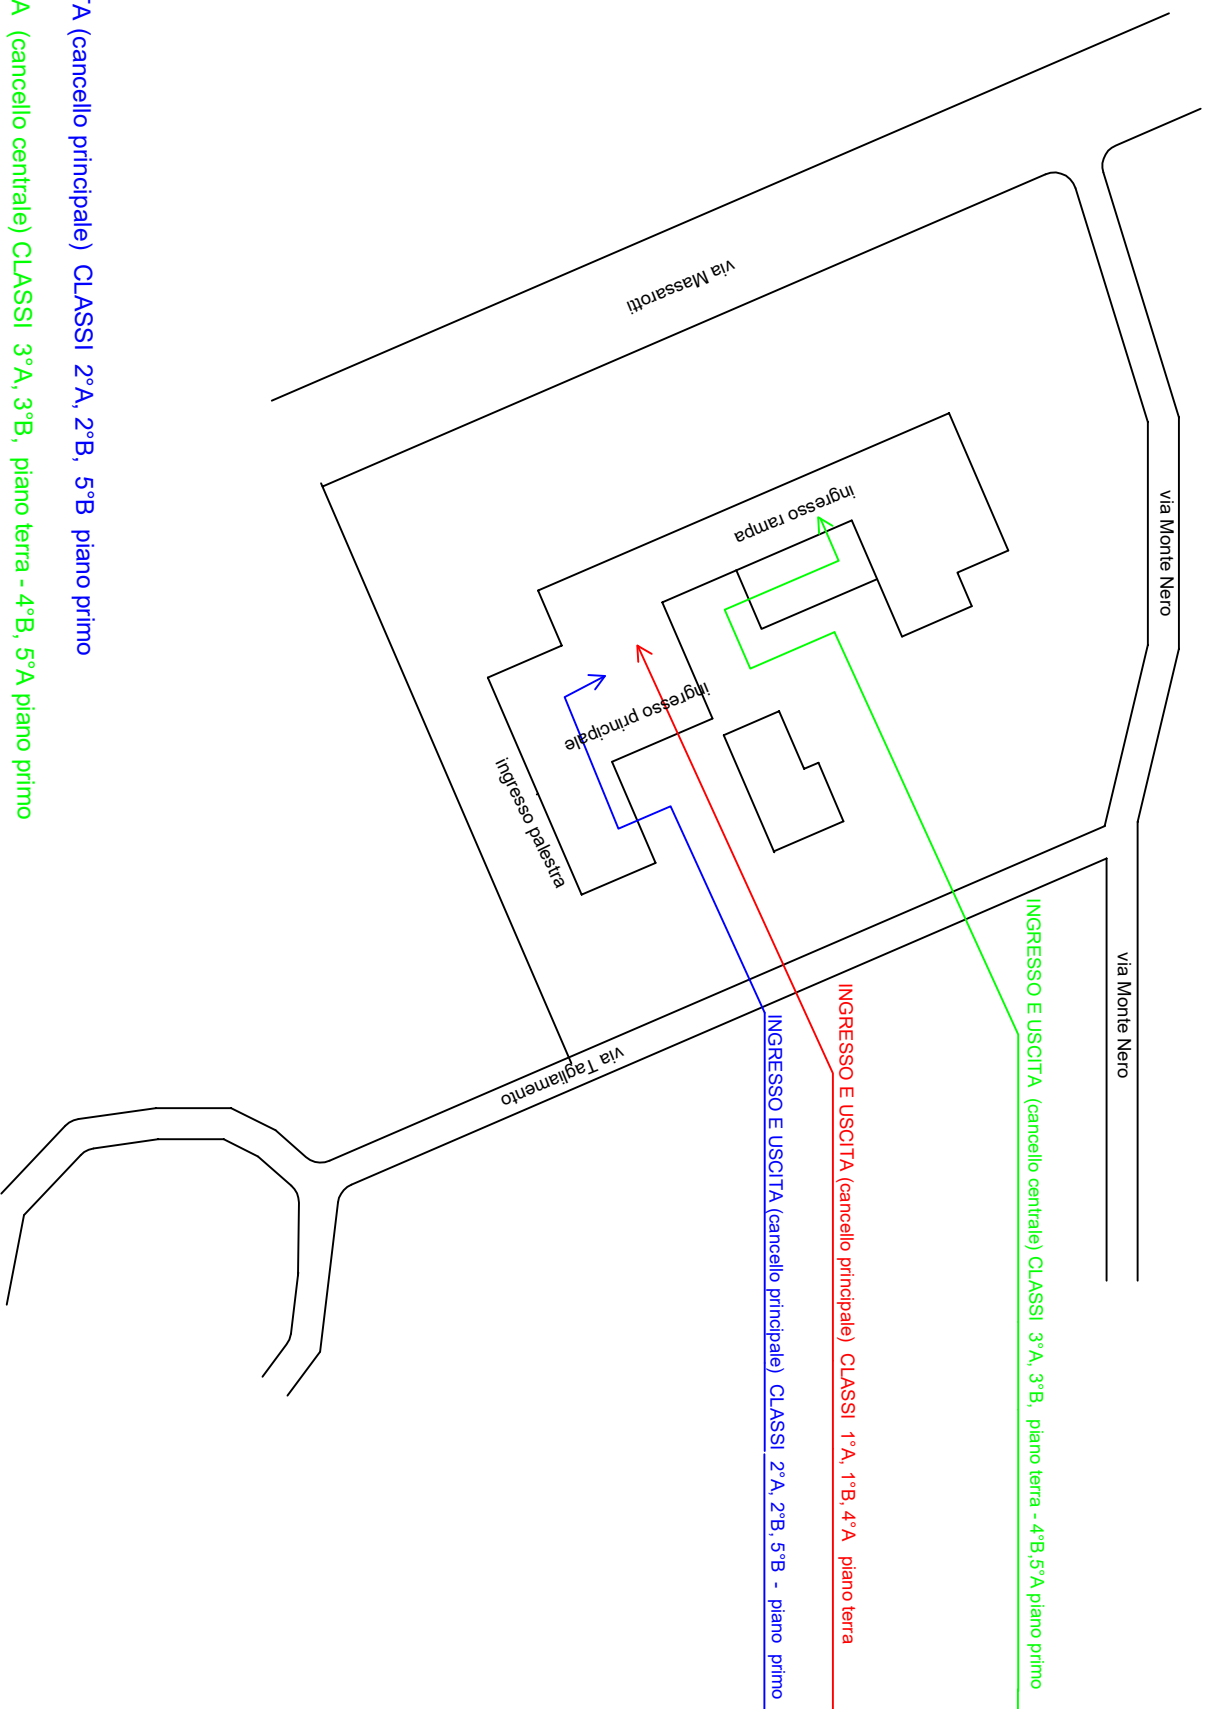

INGRESSO E USCITA (cancello principale) CLASSI 2°A, 2°B, 5°B piano primo

INGRESSO E USCITA (cancello centrale) CLASSI 3°A, 3°B, piano terra - 4°B, 5°A piano primo

INGRESSO E USCITA (cancello principale) CLASSI 1°A, 1°B, 4°A piano terra